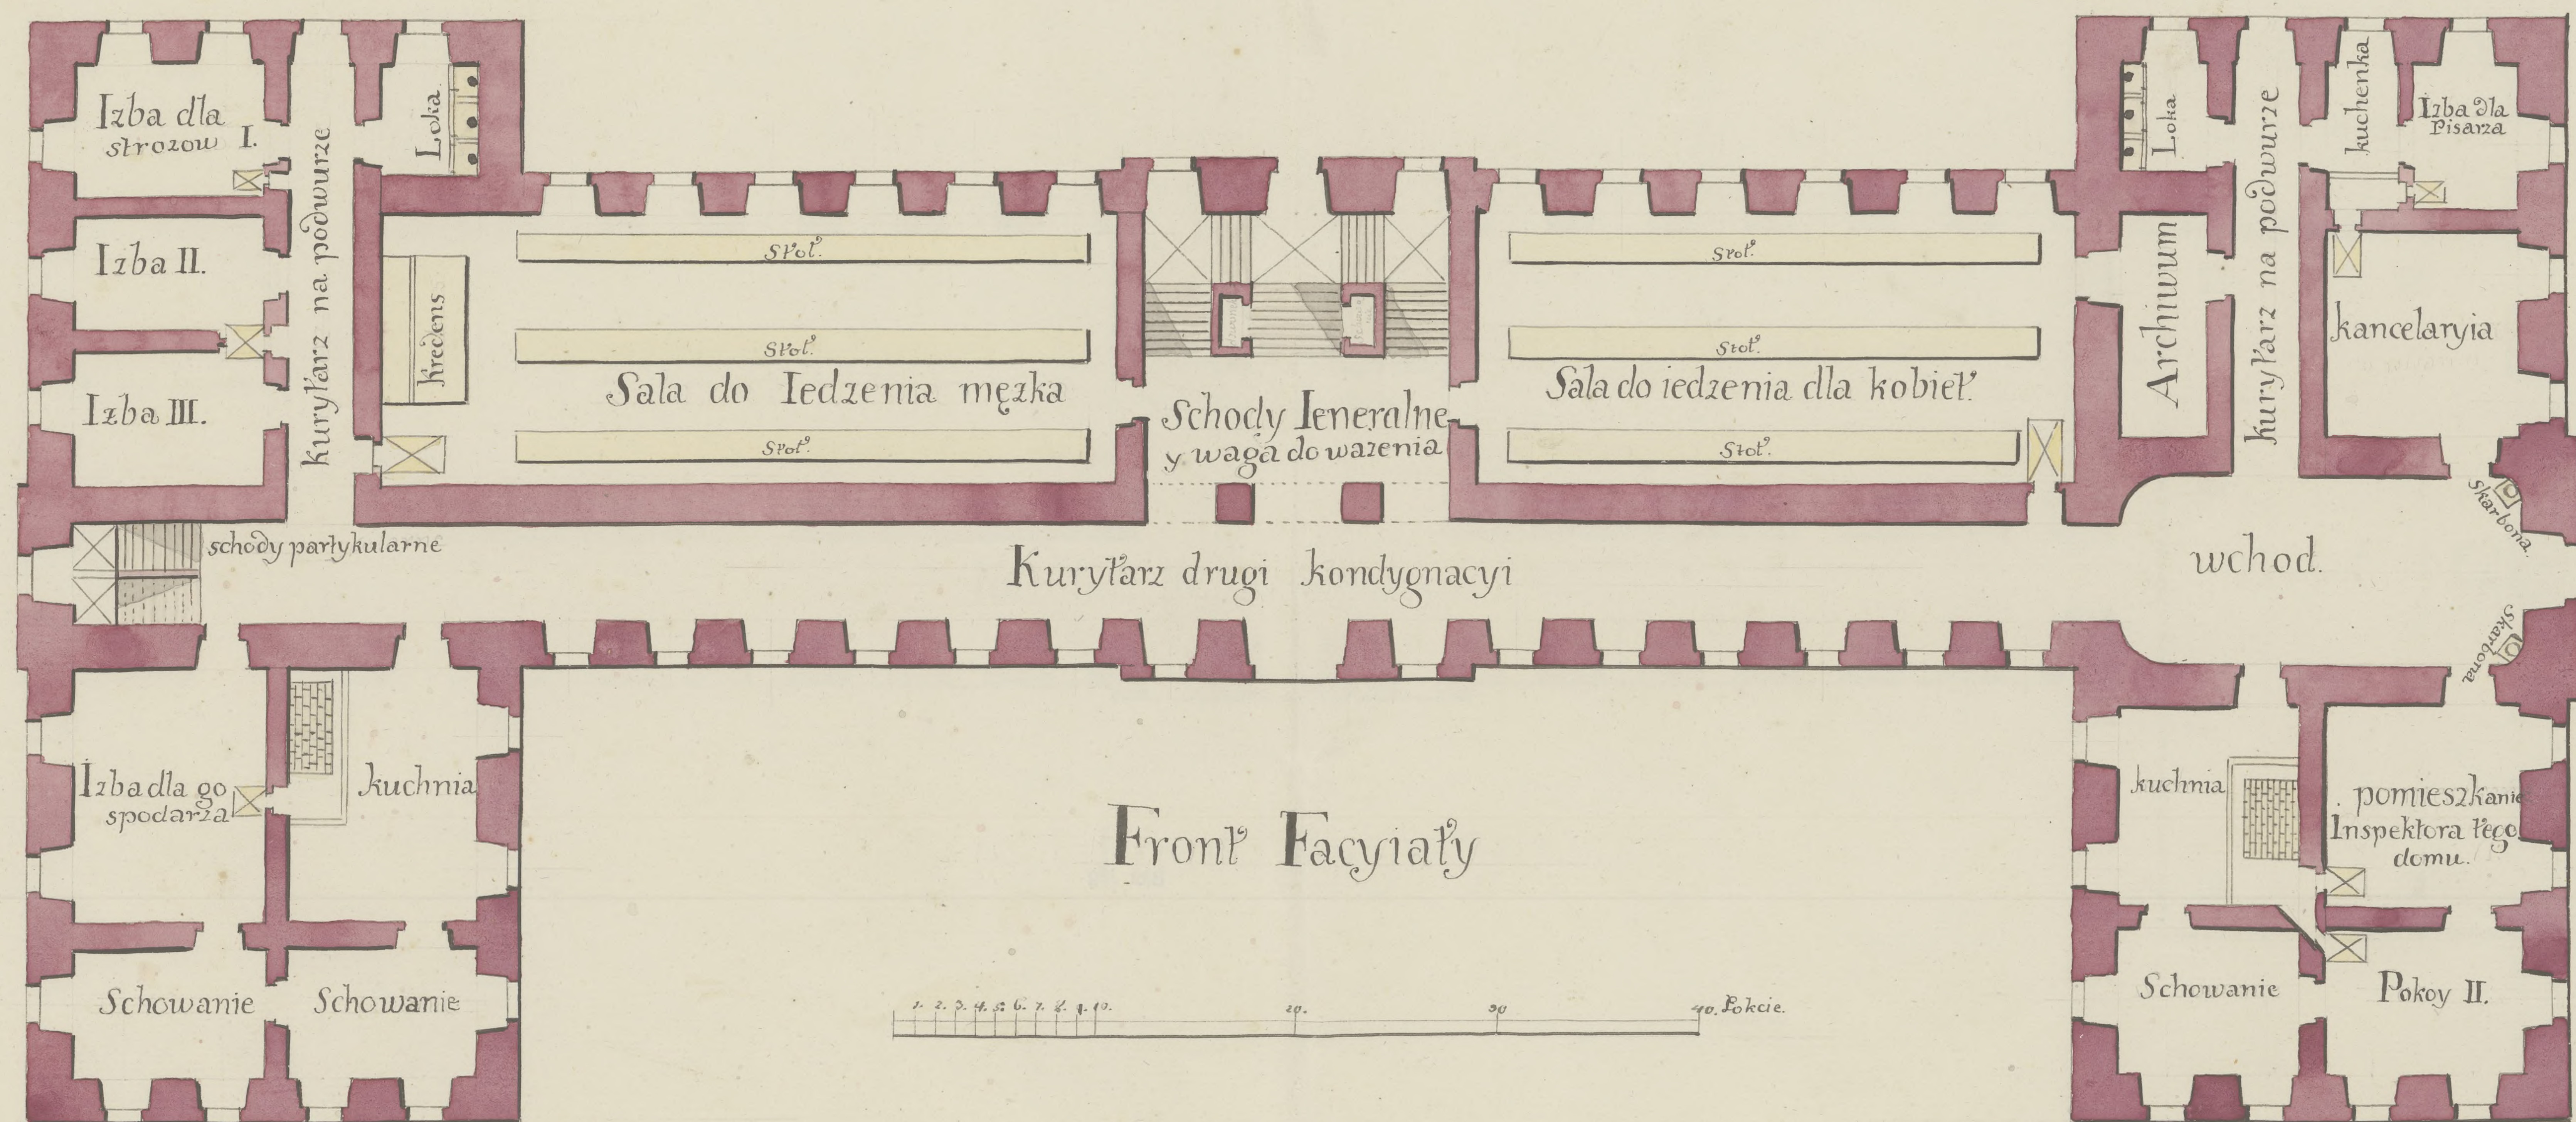


PLANTA

Prospekt sytuacyi szpitalu fabryki sukienny w Kluczborku drugi kondygnacy